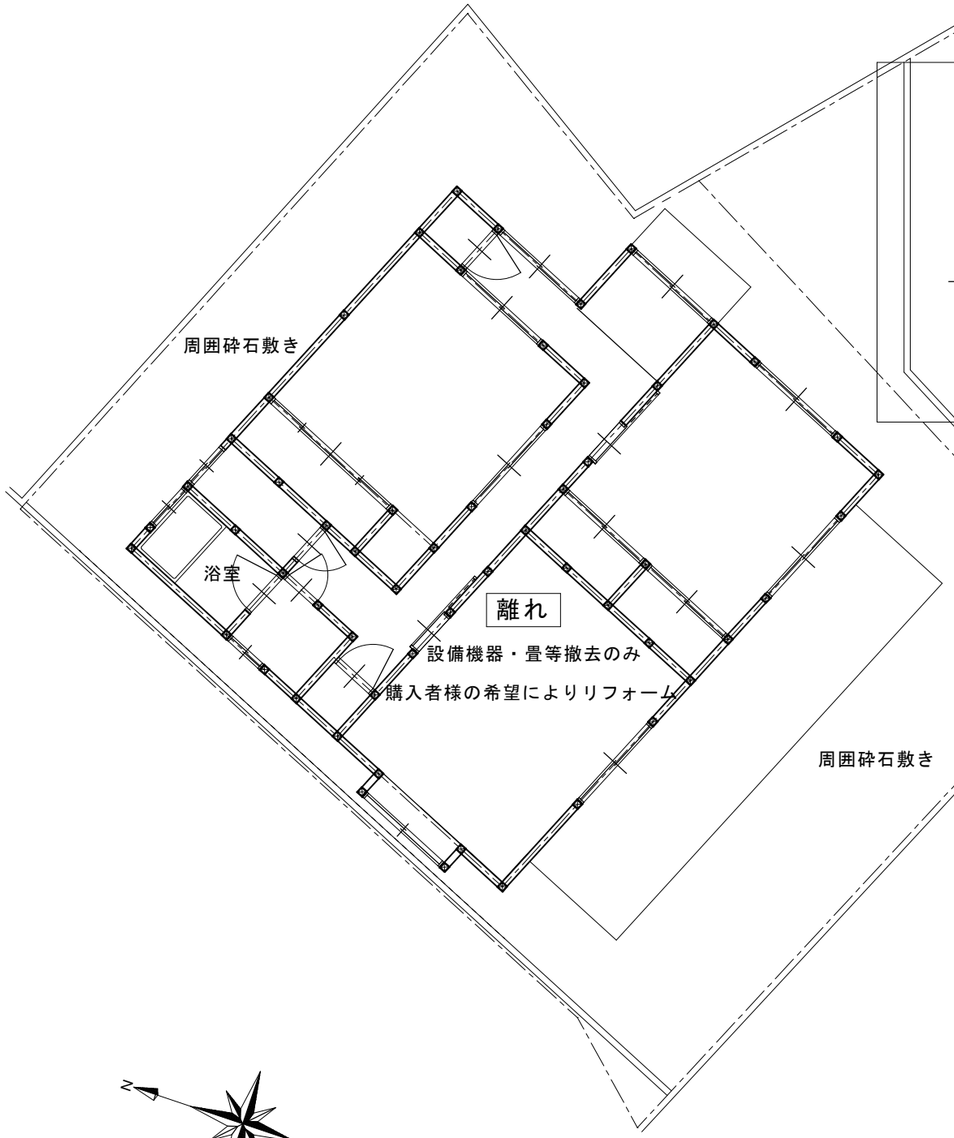

配置平面図（改修後）　1/100

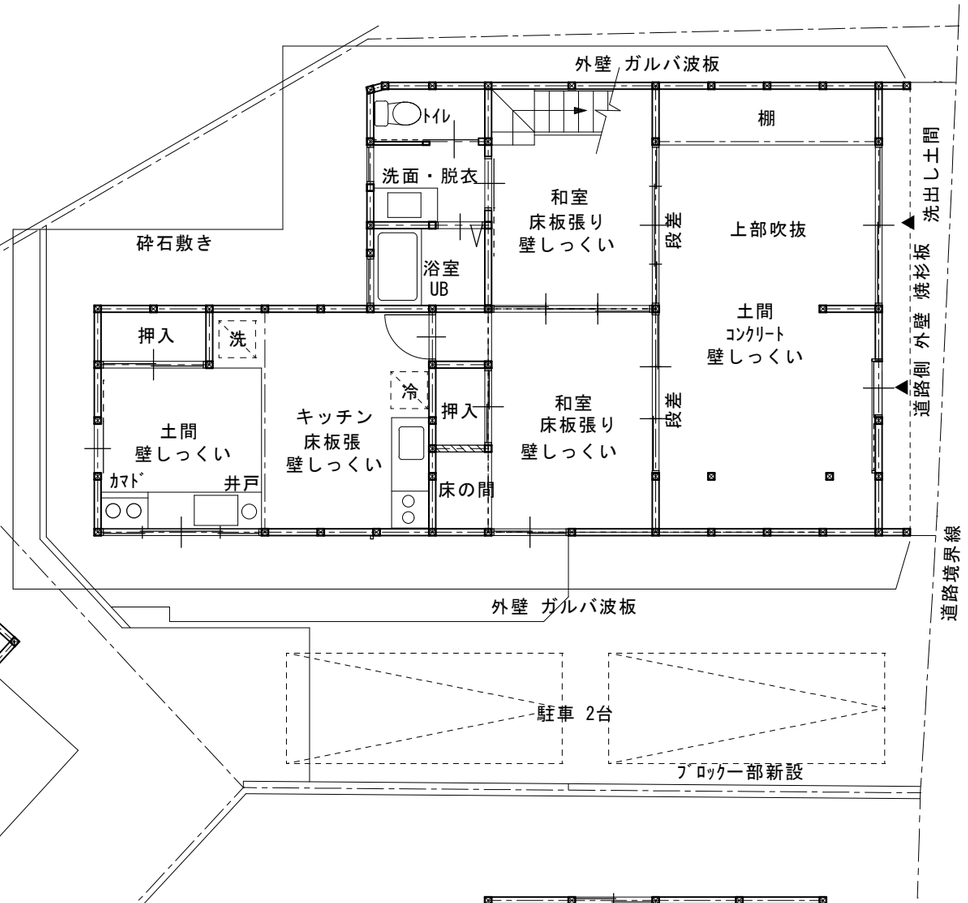

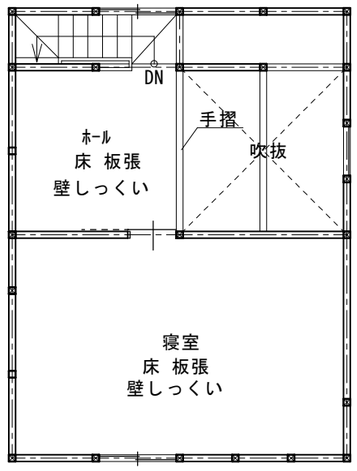

2階平面図(改修後)　1/100

面積表

母屋1階床面積	76.53㎡	
母屋2階床面積	29.81㎡	
母屋床面積(実質)	106.34㎡	30.16坪
離れ床面積	71.19㎡	21.53坪
敷地面積(2558番)	175.80㎡	53.17坪
敷地面積(2557番1)	156.22㎡	47.25坪
敷地面積計	332.02㎡	100.43坪

記事

株式会社 宮崎建築事務所
宮崎達也
1級建築士登録　第295645号

年月日 R5.

縮尺 1/100

工事名称 寺家の家 リノベーション　工事設計図

図面名 配置平面図（改修後）

図面番号